


2. Дополнение всего первого ряда

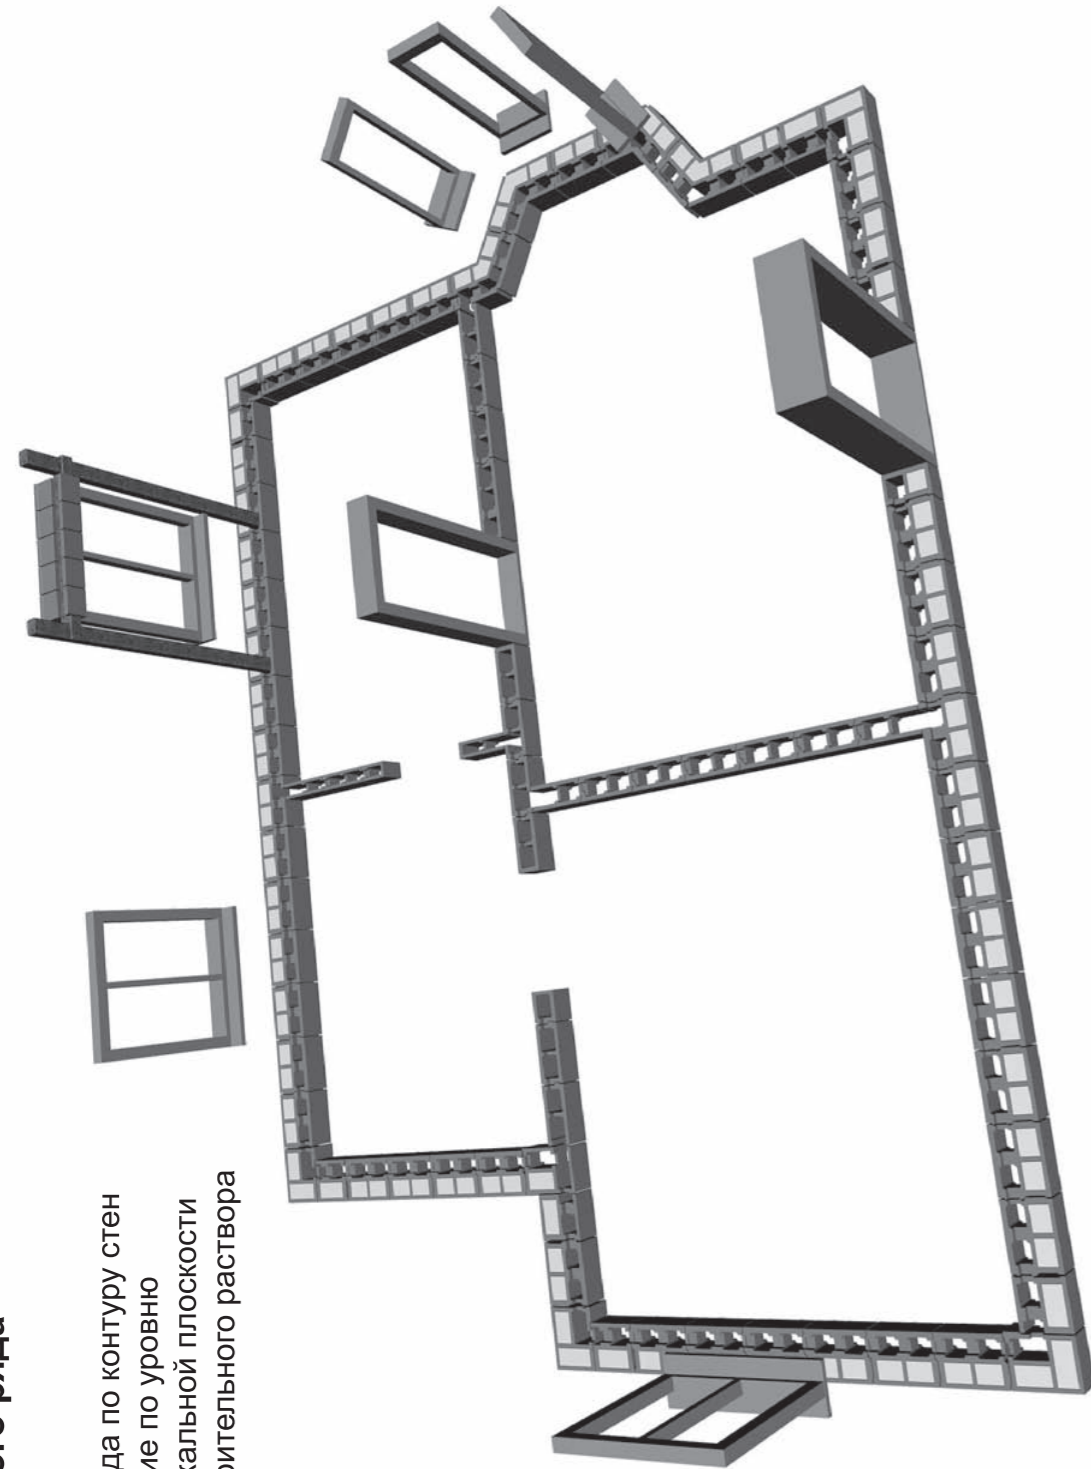

Уложить блоки первого ряда по контуру стен и произвести выравнивание по уровню в горизонтальной и вертикальной плоскости с помощью цементно-строительного раствора или деревянных клиньев

Детализация № 2

Детальное описание выполнения работ

Устройство углов

Монтаж углов производится из универсальных блоков (U). Перед установкой, в верхней и нижней плоскостях фронтальной и боковой стенки блока U необходимо вырезать желоба для обеспечения его стыковки с соседними блоками (N и EA) при заливке бетонной смесью (рис. 1).

Условные обозначения:

N – стандартный рядный блок
U – универсальный блок (внешний/внутренний угловой блок; внешний имеет дополнительную пенополистерольную вставку)
EA – дополнительный рядный блок

Блоки DSs 37,5/12 – 14

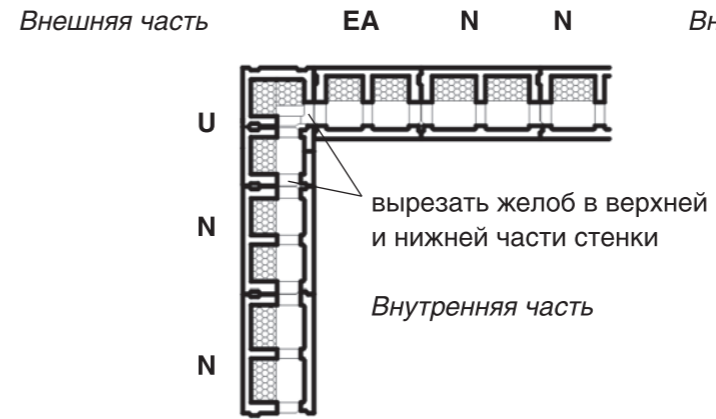


Рис. 1

Первый ряд внешнего угла

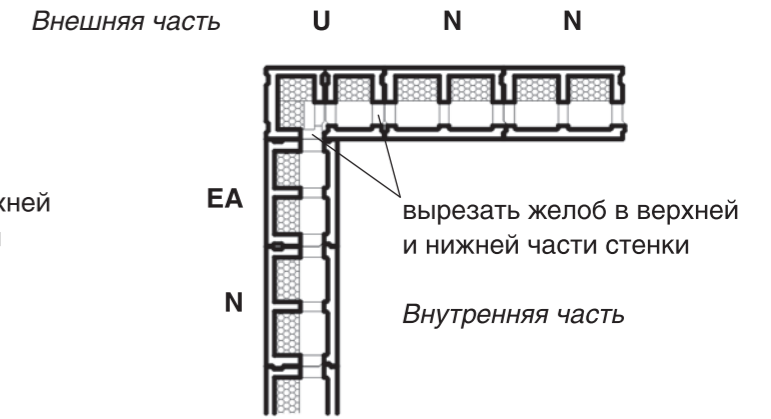


Рис. 2

Второй ряд внешнего угла

Угловой блок 2-го ряда укладывается с разворотом на 90° относительно углового блока нижнего ряда (рис 2). Монтаж внутренних углов (рис. 3 и 4) производится аналогичным образом.

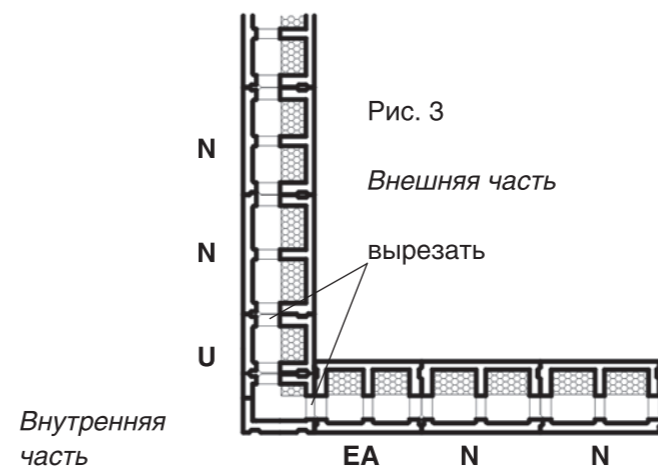


Рис. 3

Первый ряд внутреннего угла



Рис. 4

Второй ряд внутреннего угла